



WYLEGARNIA 1:100


PRZEKRÓJ A-A

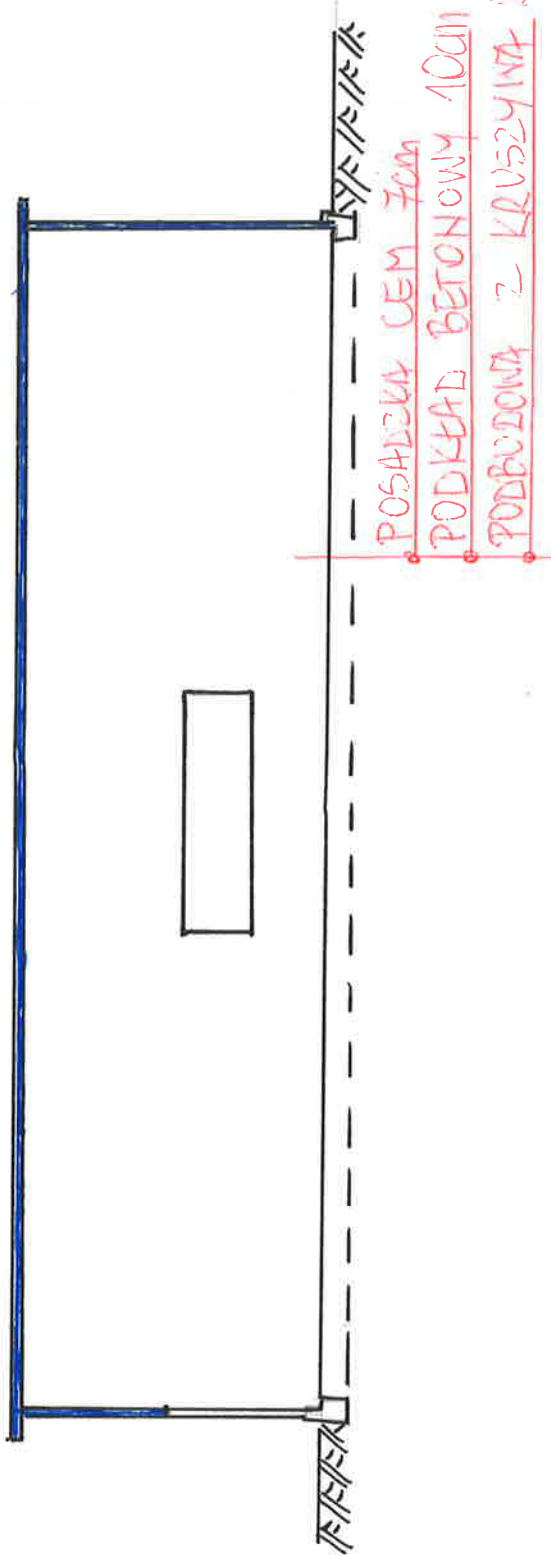

PRZEKRÓJ B-B

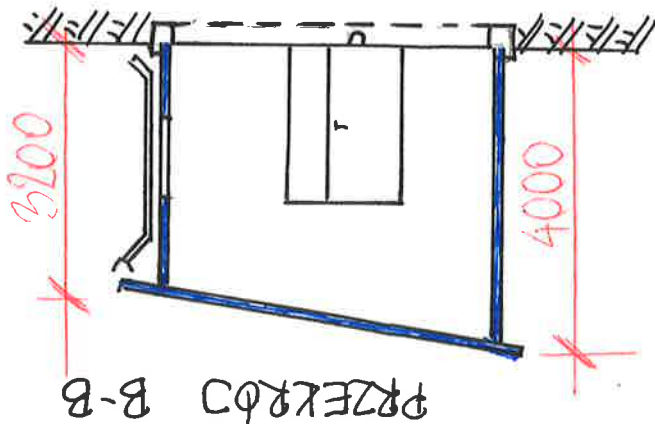

RZUT PRZYZIEMIA

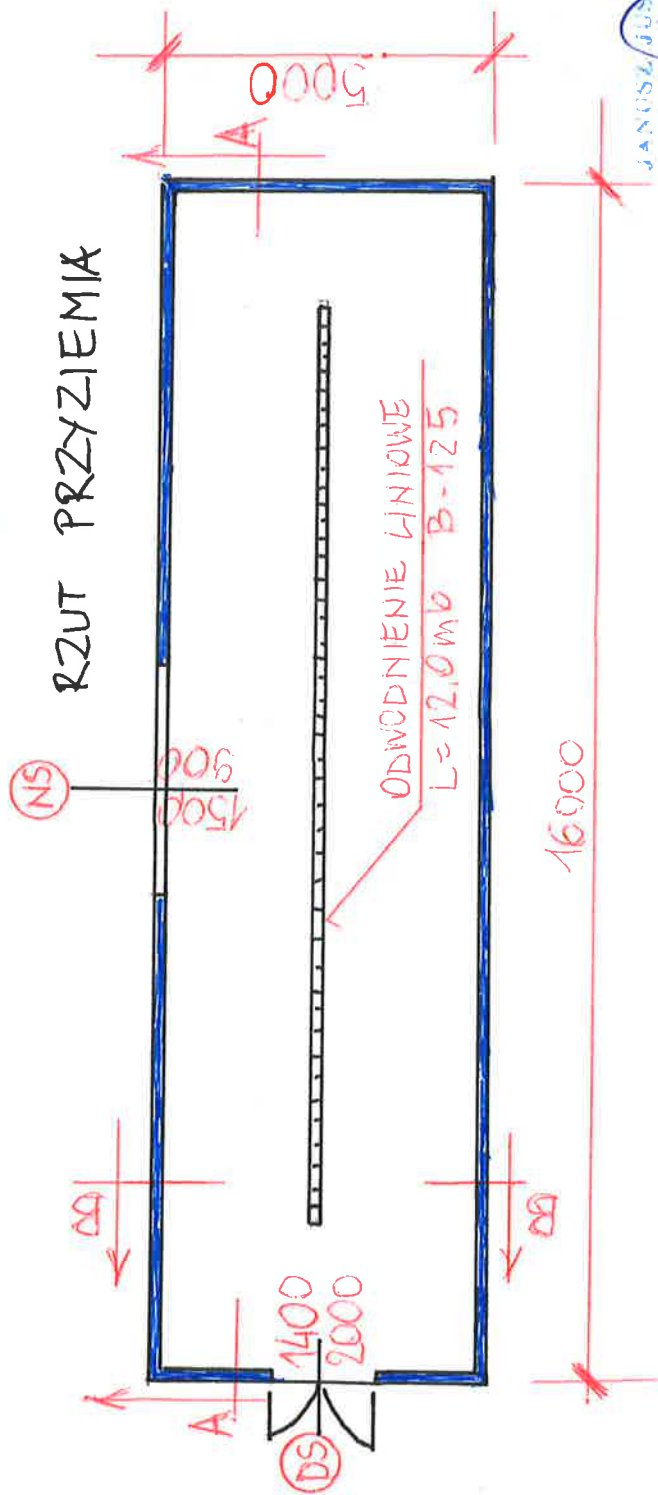

JANUSZ JUSZCZAK
mgr inż. budownictwa lądowego
Uprawniony do kierowania robotami
kontrolowania budowy i robót oraz do stwierdzania
projektów w budownictwie osiedli fizycznych
Uprawnienia nr 50/2017/06
ul. Moniuszki 15, 47-300 Krapkowice